事務情報掲示板【お知らせ】 印刷プレビュー

印刷

令和２年　１月１６日

教職員　各位
学生　各位

施設環境安全課

東1号館改修工事に伴う屋外工事について（お知らせ）

標記工事につきまして東１号館西側において屋外工事を行います。通行規制が発生するため、デザインラボへ行き来する場合は、東１号館西側廊下をご利用下さい。
ご迷惑をおかけしますが、ご理解とご協力をお願いいたします。

記

１．工　事　場　所　　松ヶ崎団地東構内　東１号館西側屋外

２．通行規制期間　　令和２年１月２０日（月）　８：３０　～　１７：３０

３．通行規制場所　　東１号館西側屋外通路（※添付図参照）

４．工　事　業　者　　中央電設（株）

５．本学担当者及び連絡先　　施設環境安全課　　中谷（内線７０８７）
メールアドレス：setsubi@jim.kit.ac.jp

閉じる

デザインラボへは東１号館通路から迂回してください。

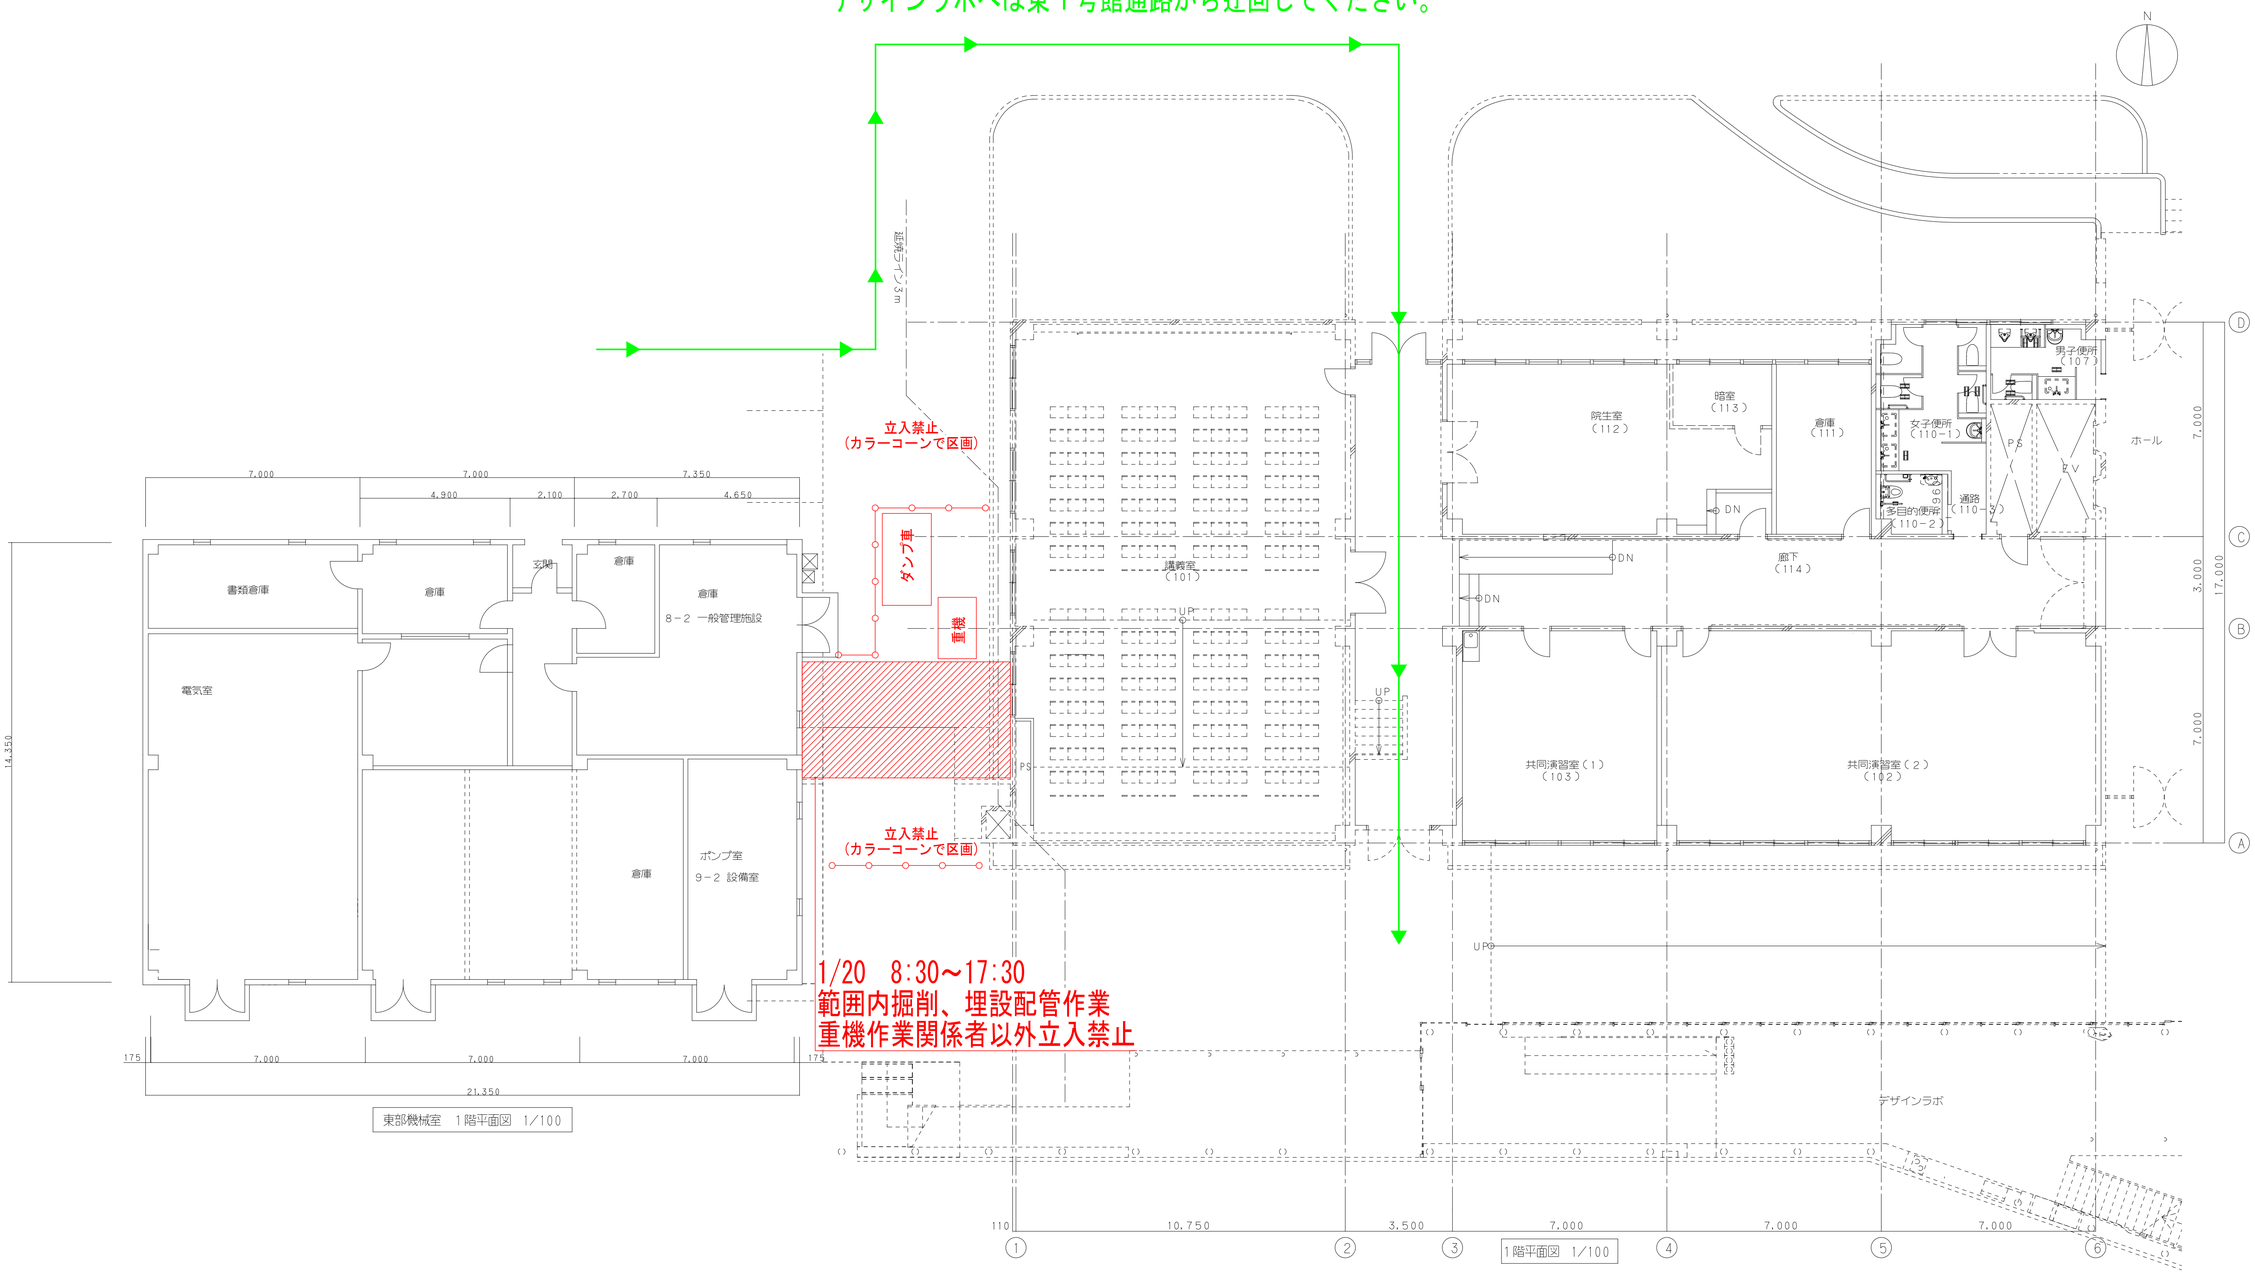

東部機械室　１階平面図　1/100

1階平面図　1/100

							設計業務名 京都工芸繊維大学（松ヶ崎）総合研究棟改修Ⅱ（造形科学域） （東１号館Ⅱ期）（設備）設計業務	縮尺 1/100	設計年月日 令和 元 年 7 月 日	種別　　年度	図面番号 36 / 58	京都工芸繊維大学施設環境安全課
株式会社 新日本設備計画							図面名称 東部機械棟　屋外配線図（改修後）	設計番号	整理番号			工事名称　京都工芸繊維大学（松ヶ崎）総合研究棟（デザイン科学域）東１号館（Ⅱ期）等改修電気設備工事 図面名称　東部機械棟　屋外配線図（改修後） 認印　課長　副課長　係長　主任　係員 縮尺　1/100 図面作成年月日　令和 元 年 7 月　総枚数　図番　E－36